



Plans d'exécutions / Réalisations


Escalier débillardé sur 5 niveaux,
10 volées sur 10 poteaux en tube rond.
Limon intérieur en tube reconstitué
formant garde-corps. Marches en tôle lar-
mée, passerelles en caillebotis électro.
19x19. Garde-corps extérieur (L20)
semi tôle. Ensemble en acier galvanisé.
Ensemble de bureaux RIS ORANGIS 91

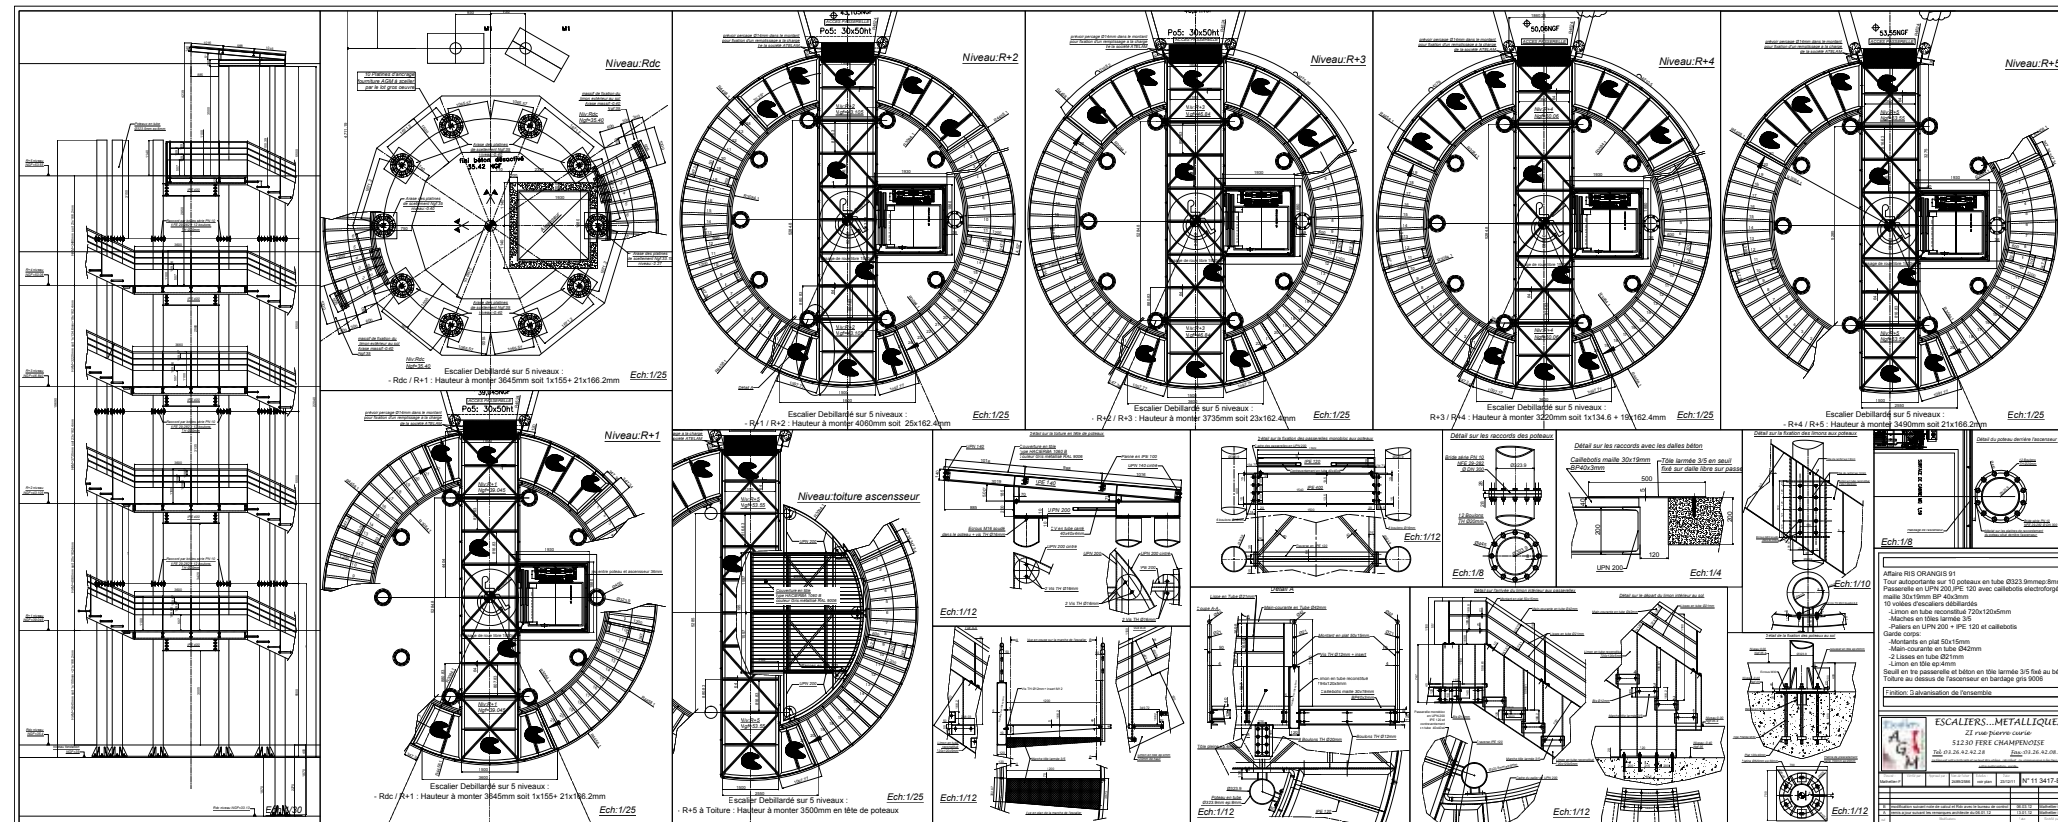

Dès réception des données essentielles au tracé (plan architecte, plan G.O., relevé des cotes chantier, photos,...) nous réalisons le plan complet de l'escalier ainsi que l'ensemble des détails nécessaires pour une parfaite synthèse avec, entre autre, la Maitrise d'œuvre, le Bureau de Contrôle, l'entreprise de G.O. Une fois le plan validé, nous réalisons un plan de fabrication comportant l'intégralité des pièces de l'escalier à réaliser que nous transmettons en production et finition.

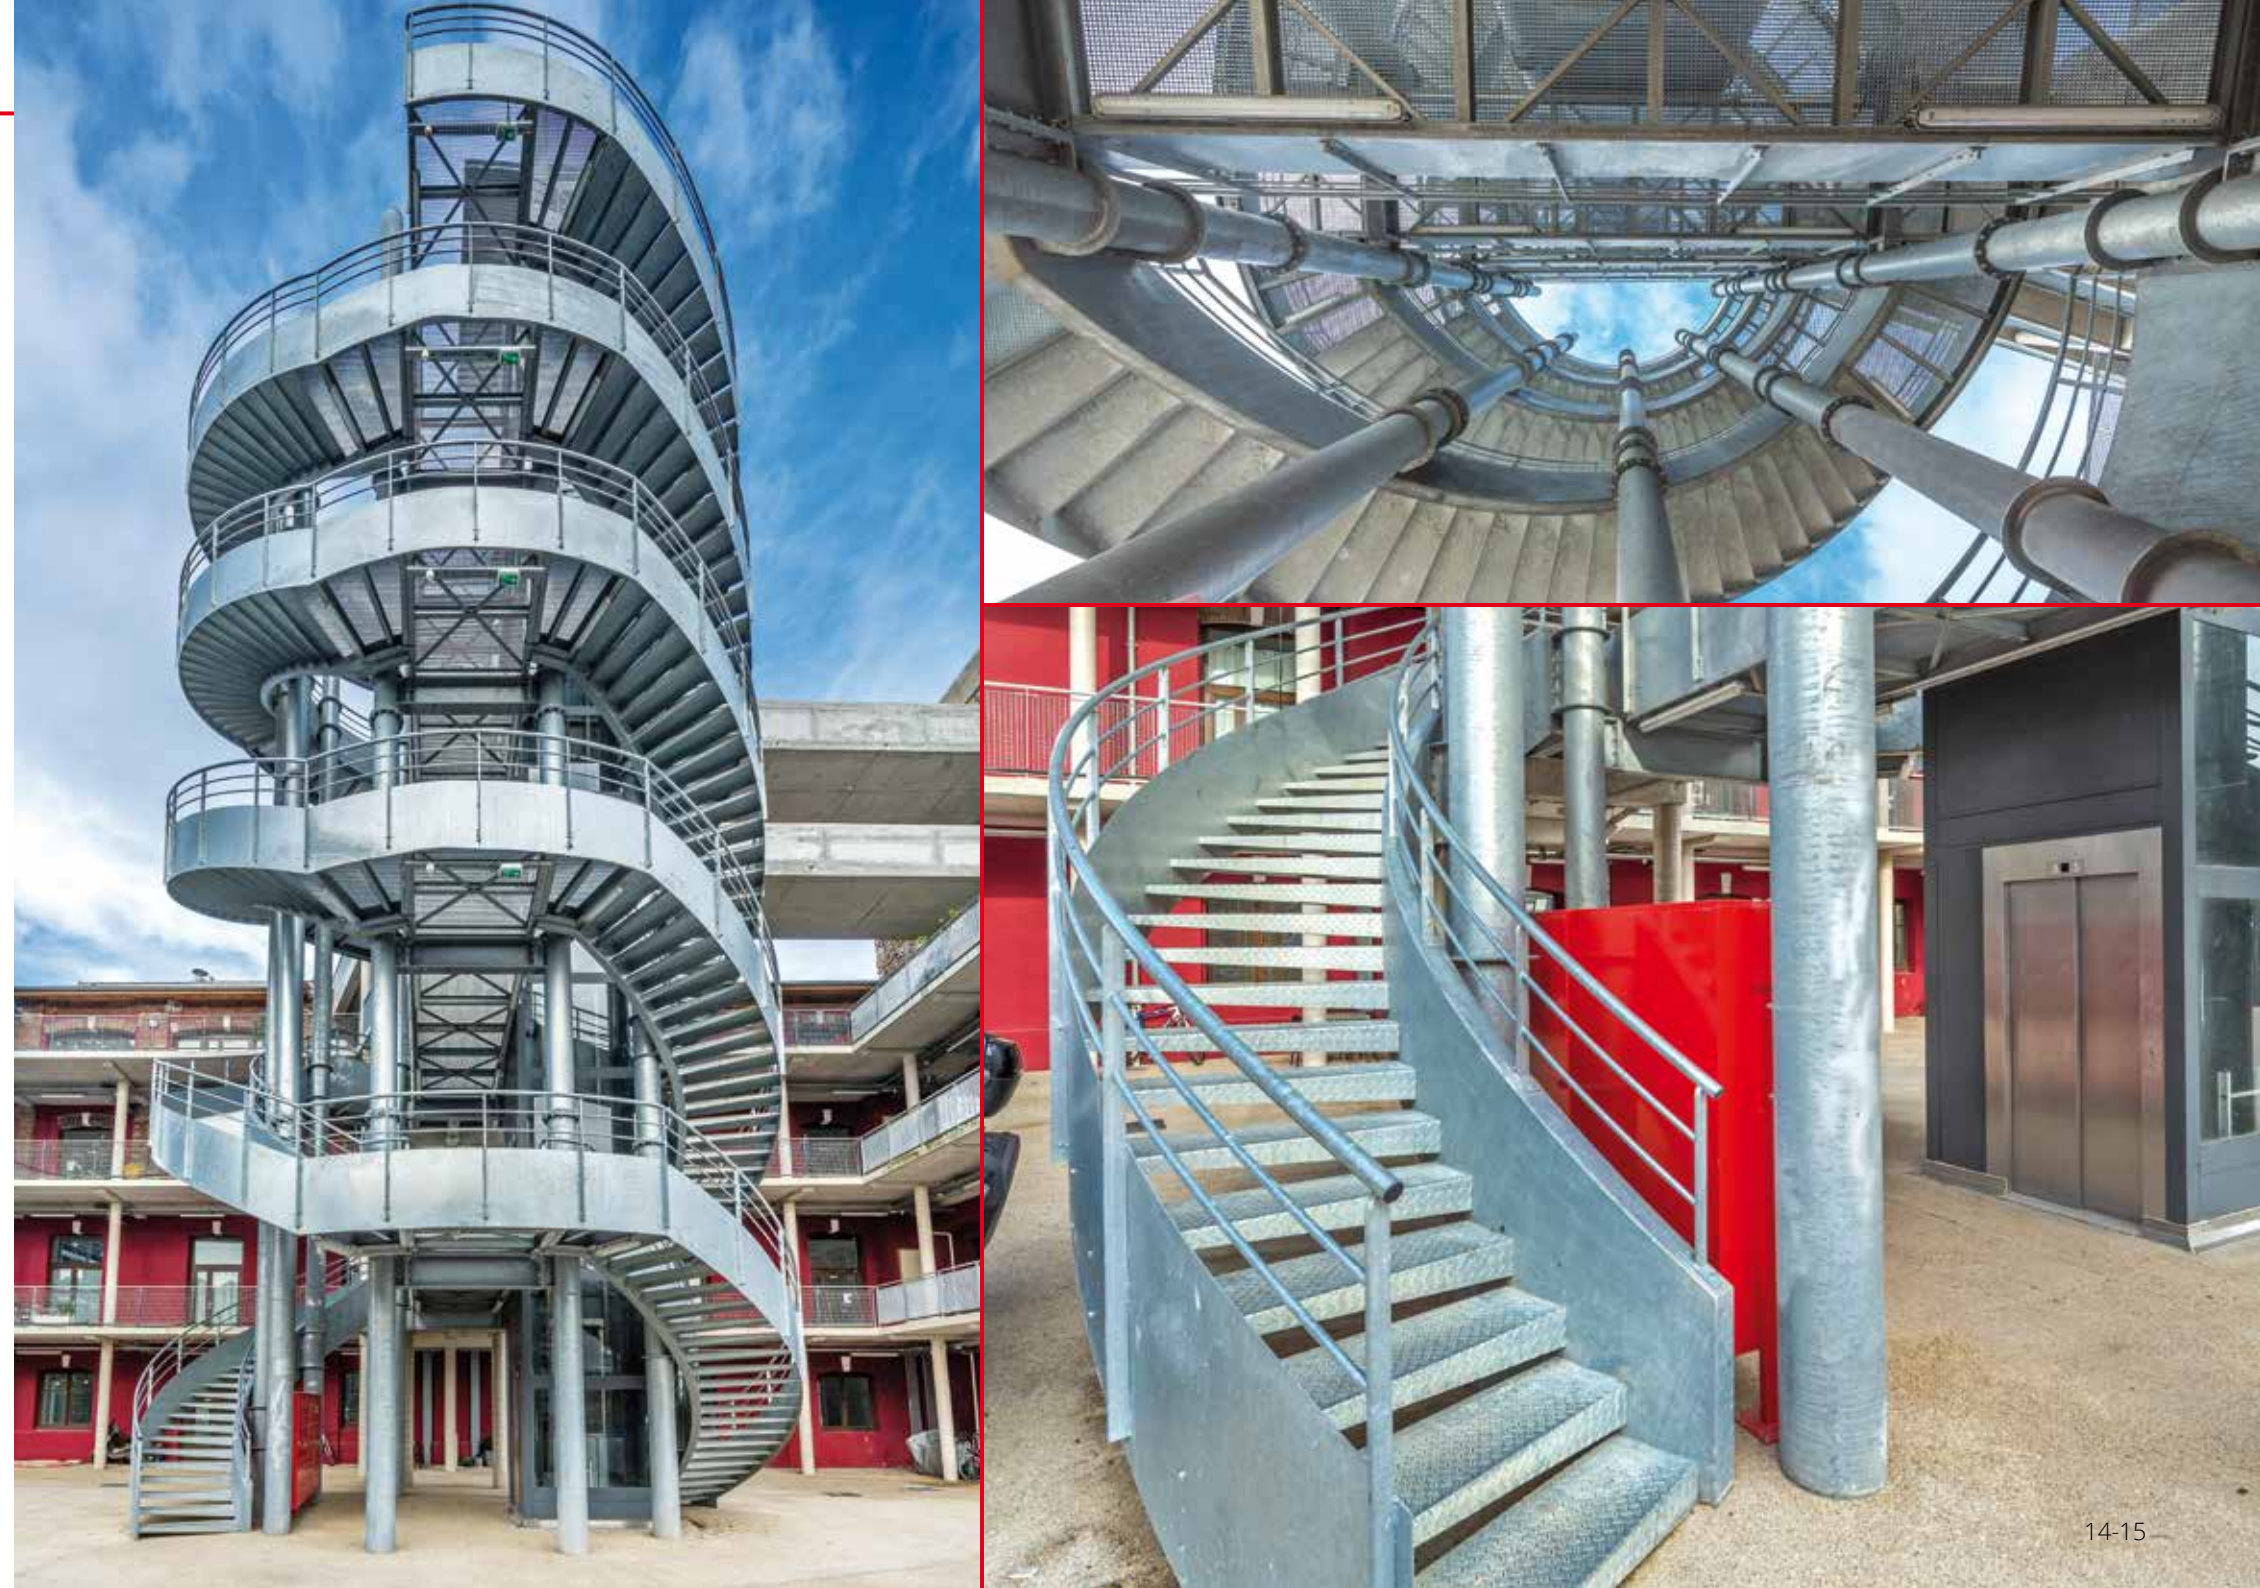

Plans d'exécutions / Réalisations

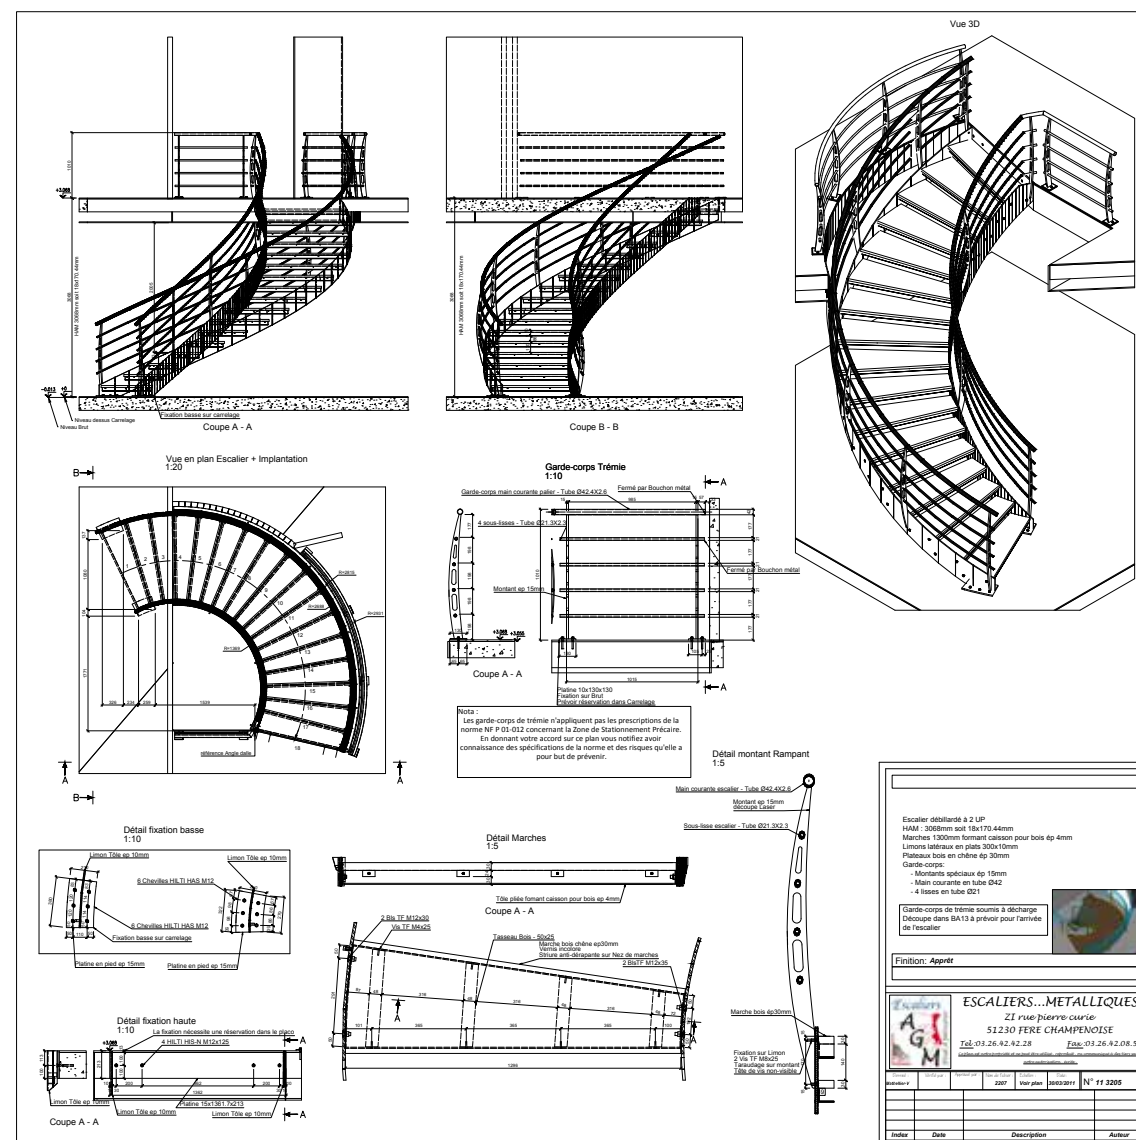

Escalier débillardé à limons latéraux en fer plat.
Marches en chêne sur caissons acier.
Garde-corps (R21) 4 sous-lisses sur montants personnalisés. Finition en acier peint.
ORMES 51

